




Térreo

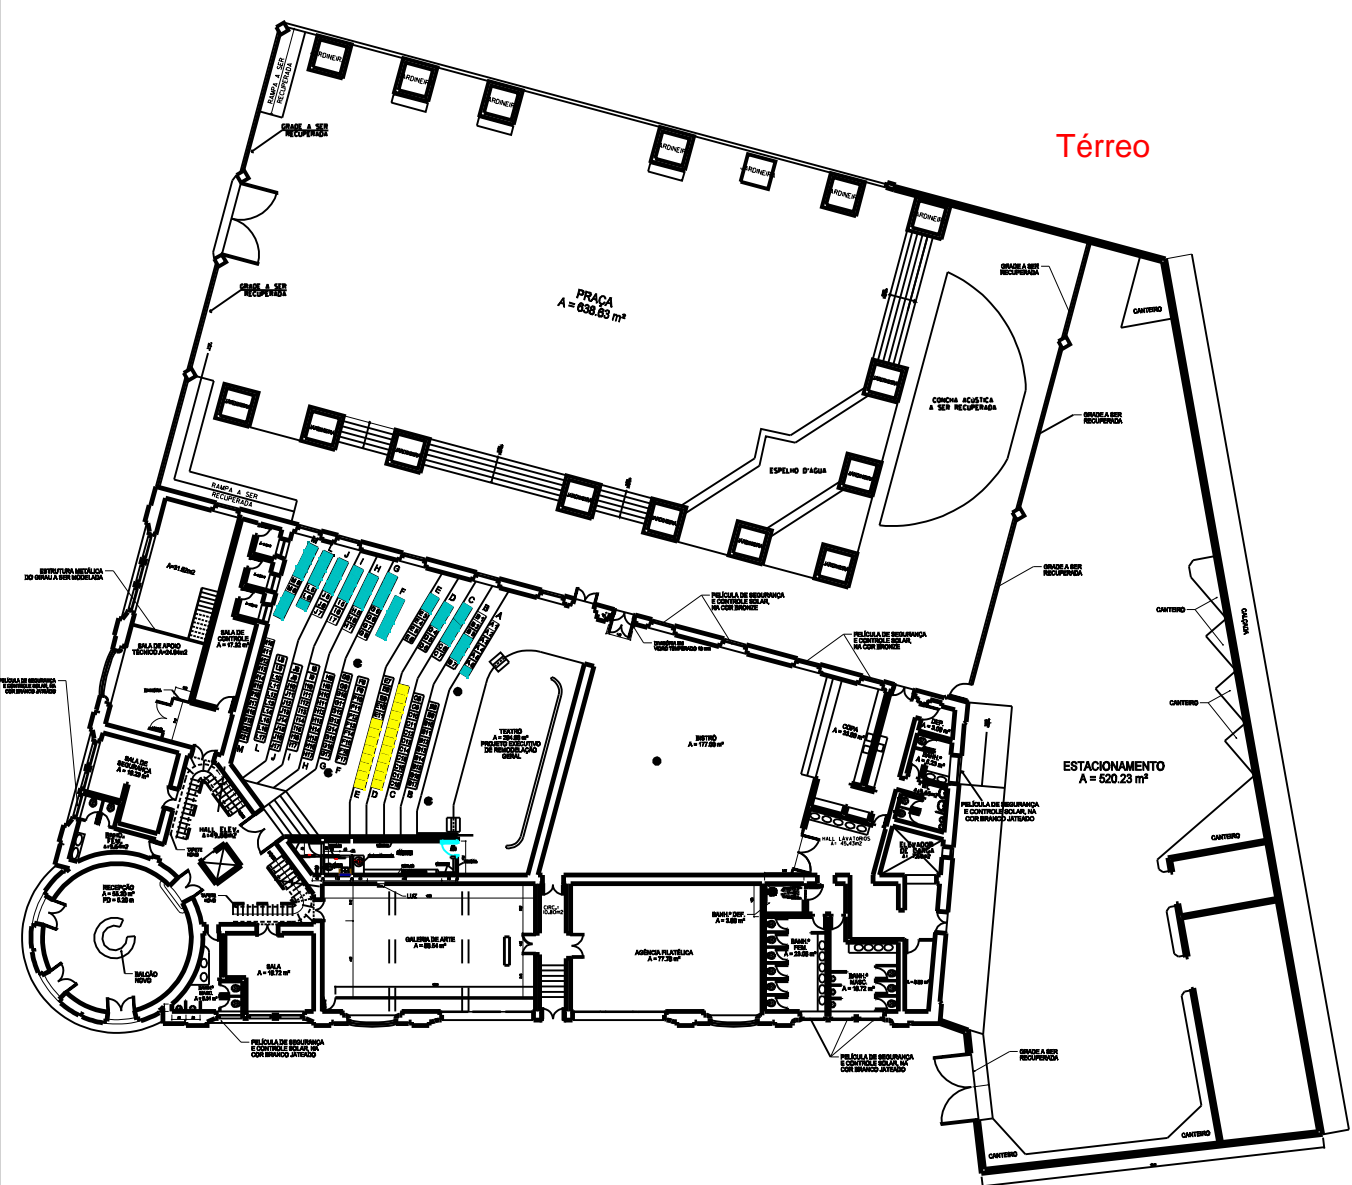

2º Andar

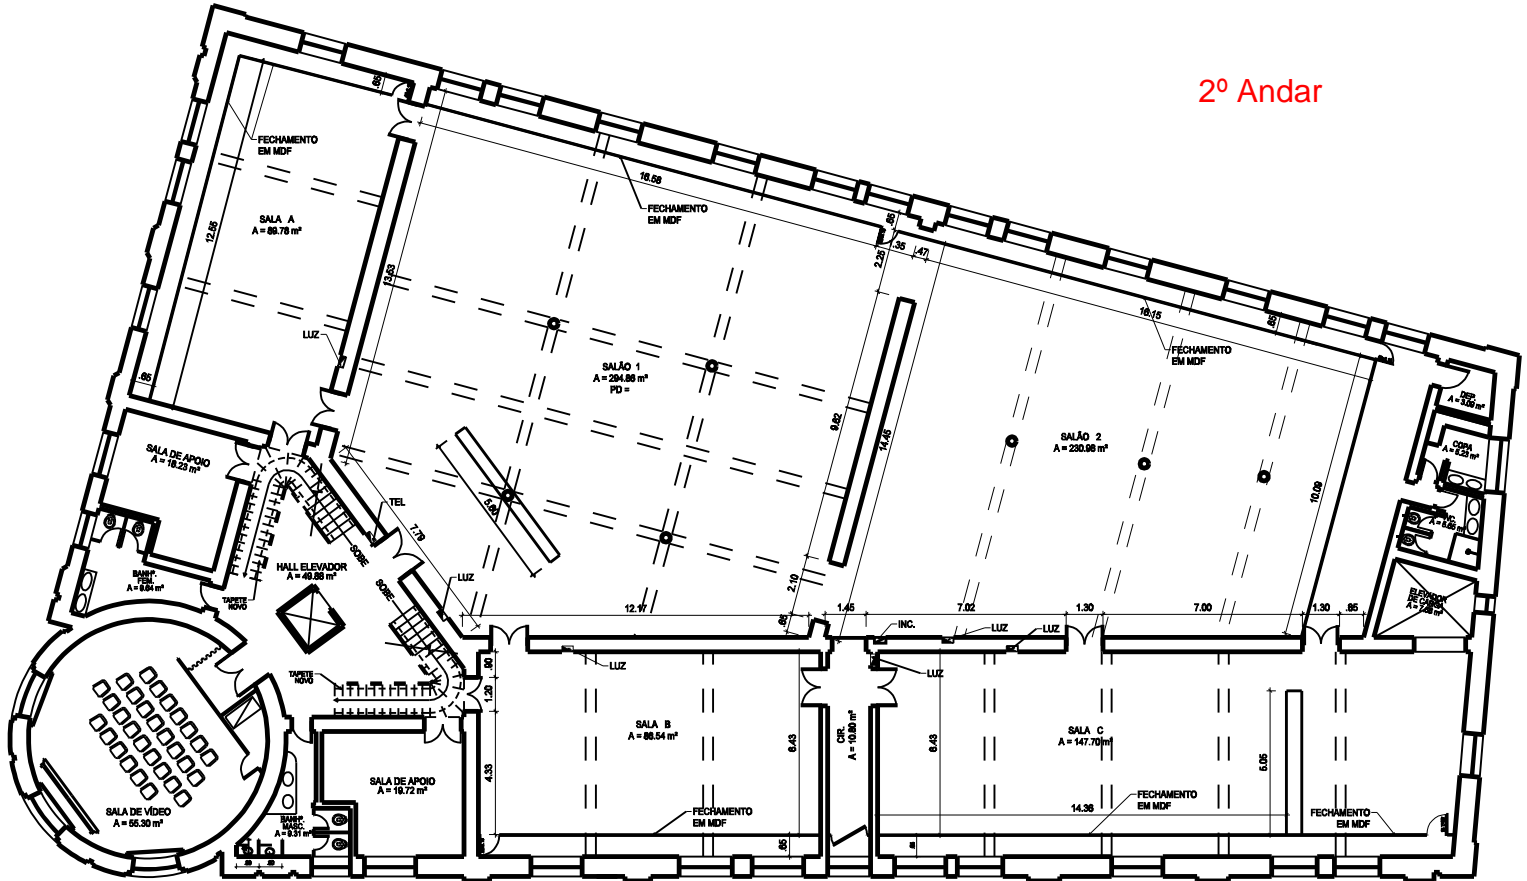

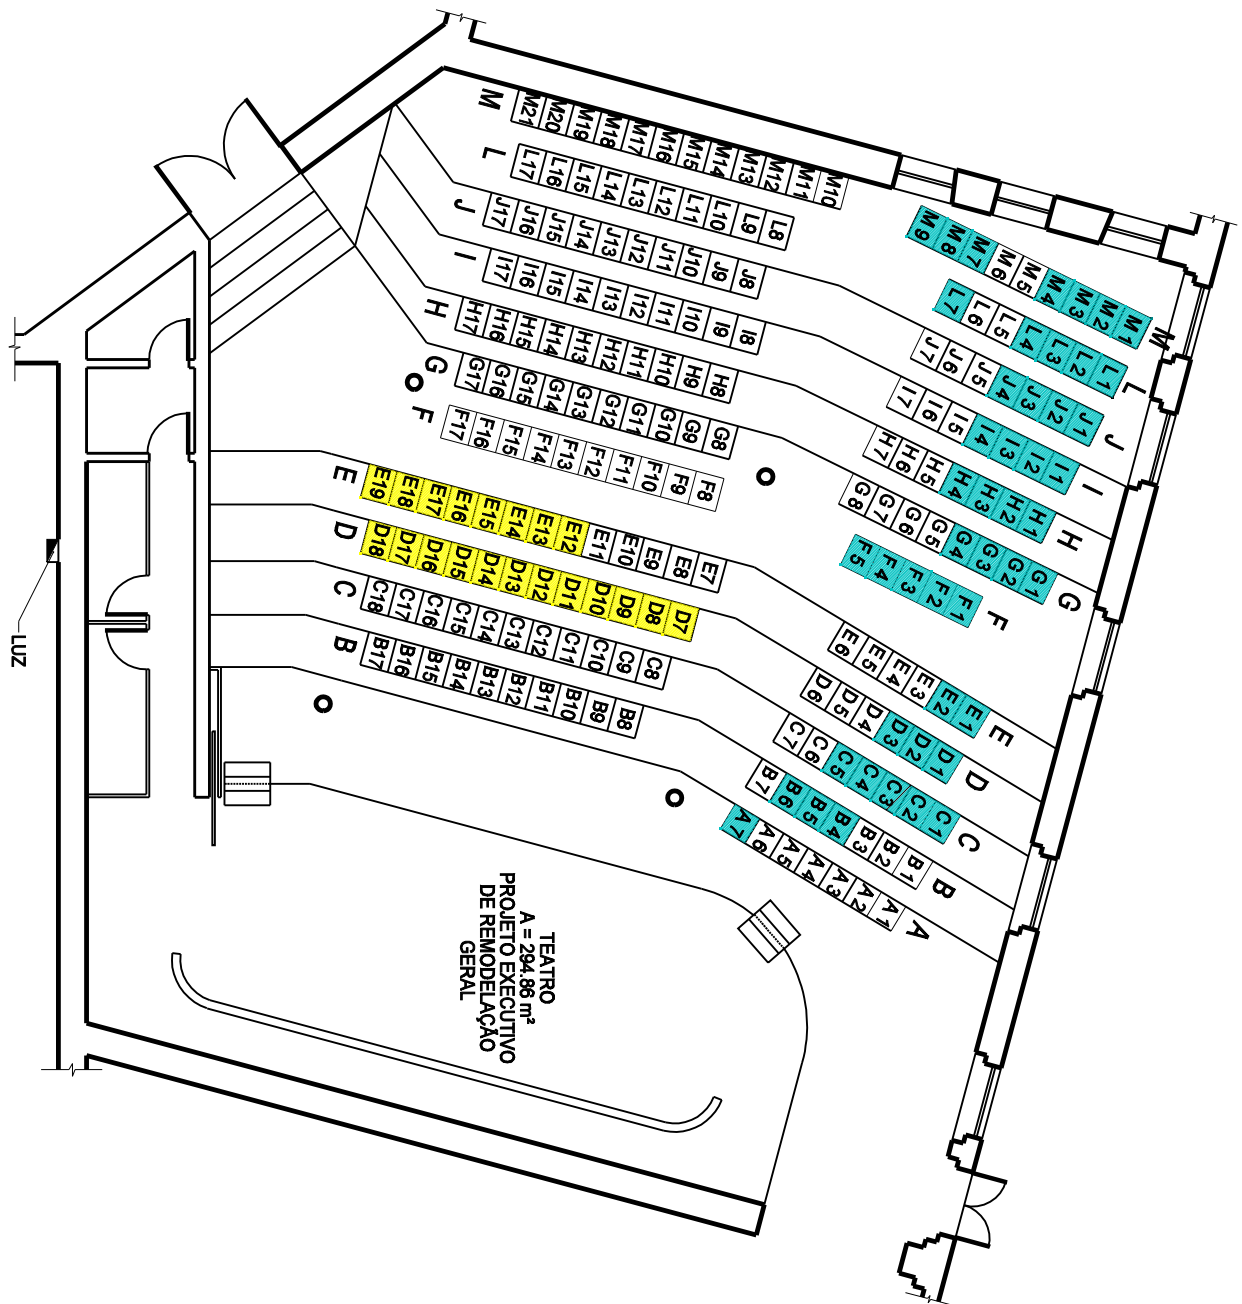

ECT	DEINF	GEREN	RJ	DATA: FEV./2011	ESCALA: 1/500
TÍTULO: CENTRO CULTURAL DOS CRREIOS PLANTA BAIXA TÉRREO				DESENHISTA: ERIKA MACHADO	
LOCAÇÃO DO ARQUIVO:					